





Übersichtsplan

- 3-Zimmerwohnungen
- 2-Zimmerwohnungen
- 1-Zimmerwohnungen
- Erschließung

Erdgeschoss

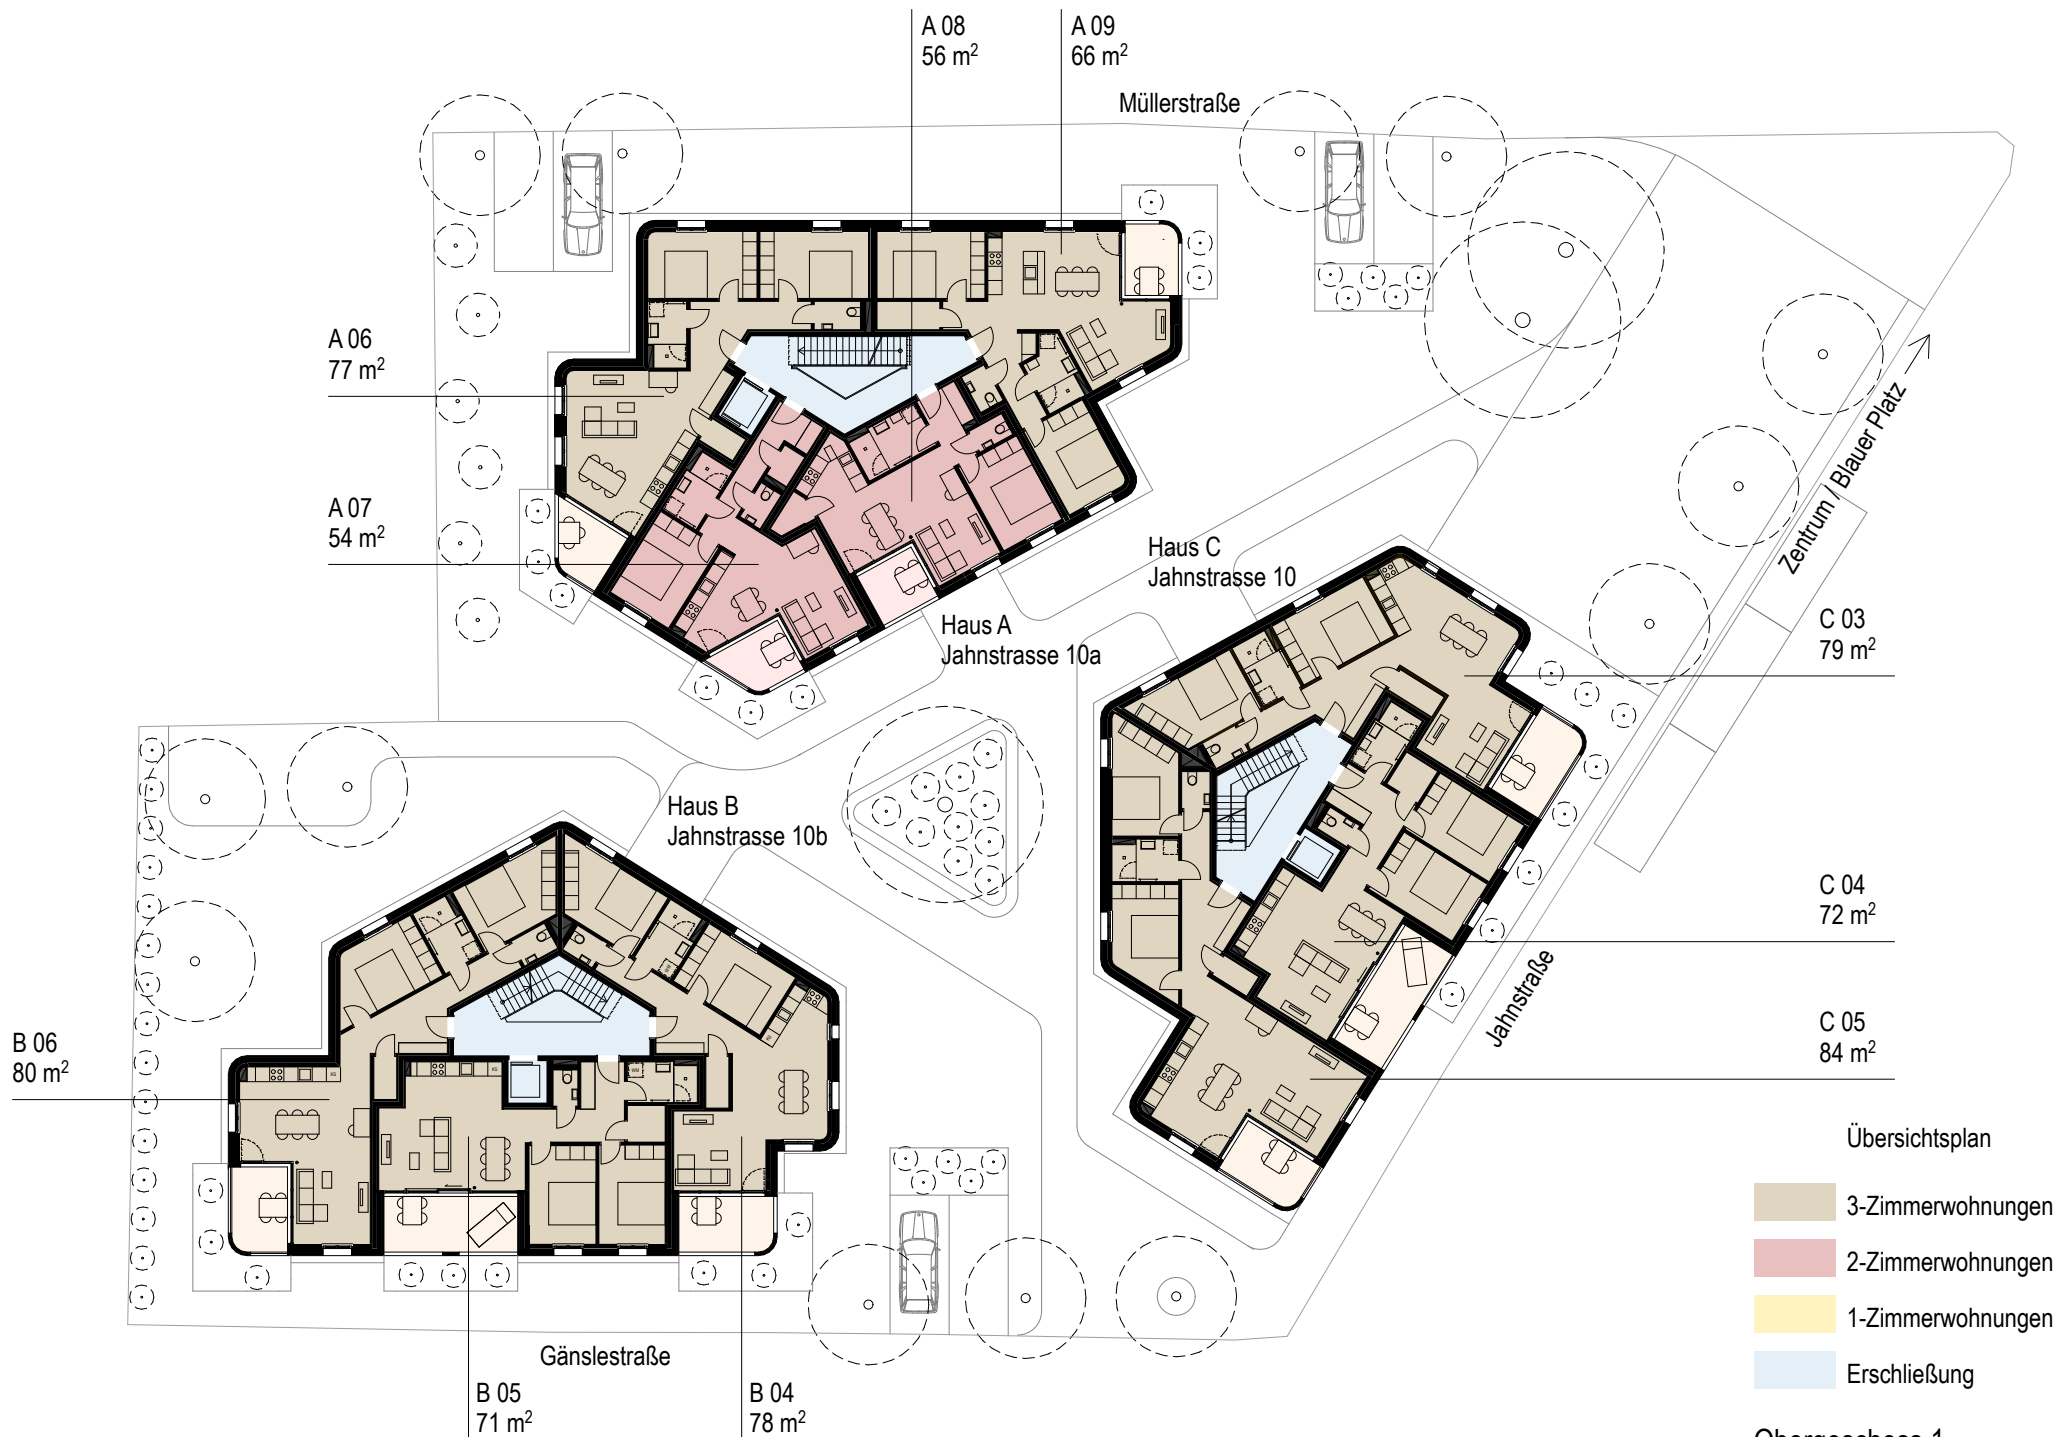


Obergeschoss 1

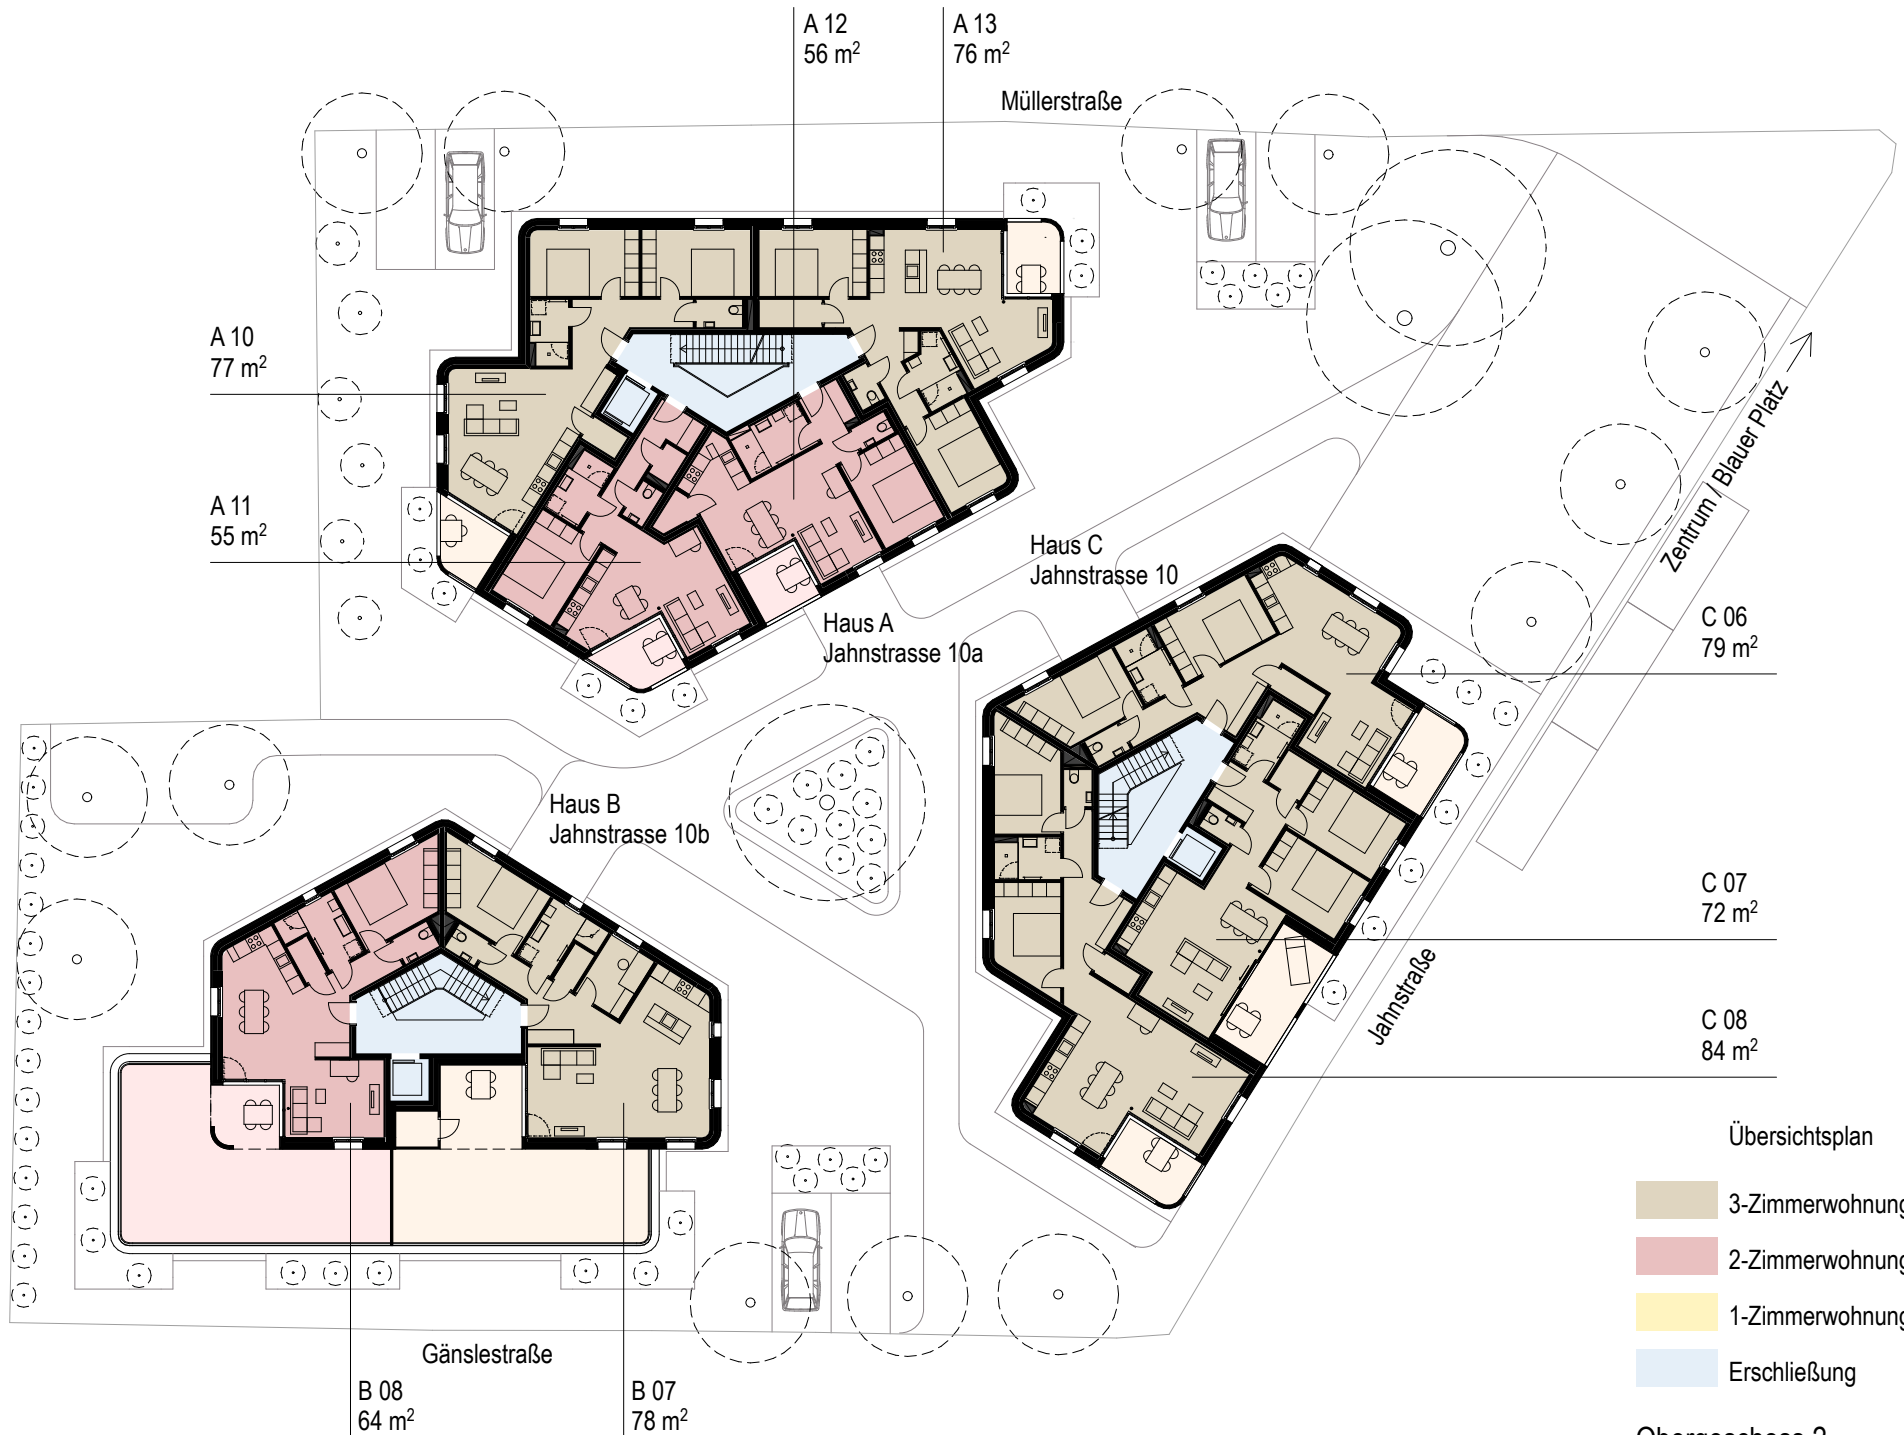

Übersichtsplan

- 3-Zimmerwohnungen
- 2-Zimmerwohnungen
- 1-Zimmerwohnungen
- Erschließung

Obergeschoss 2

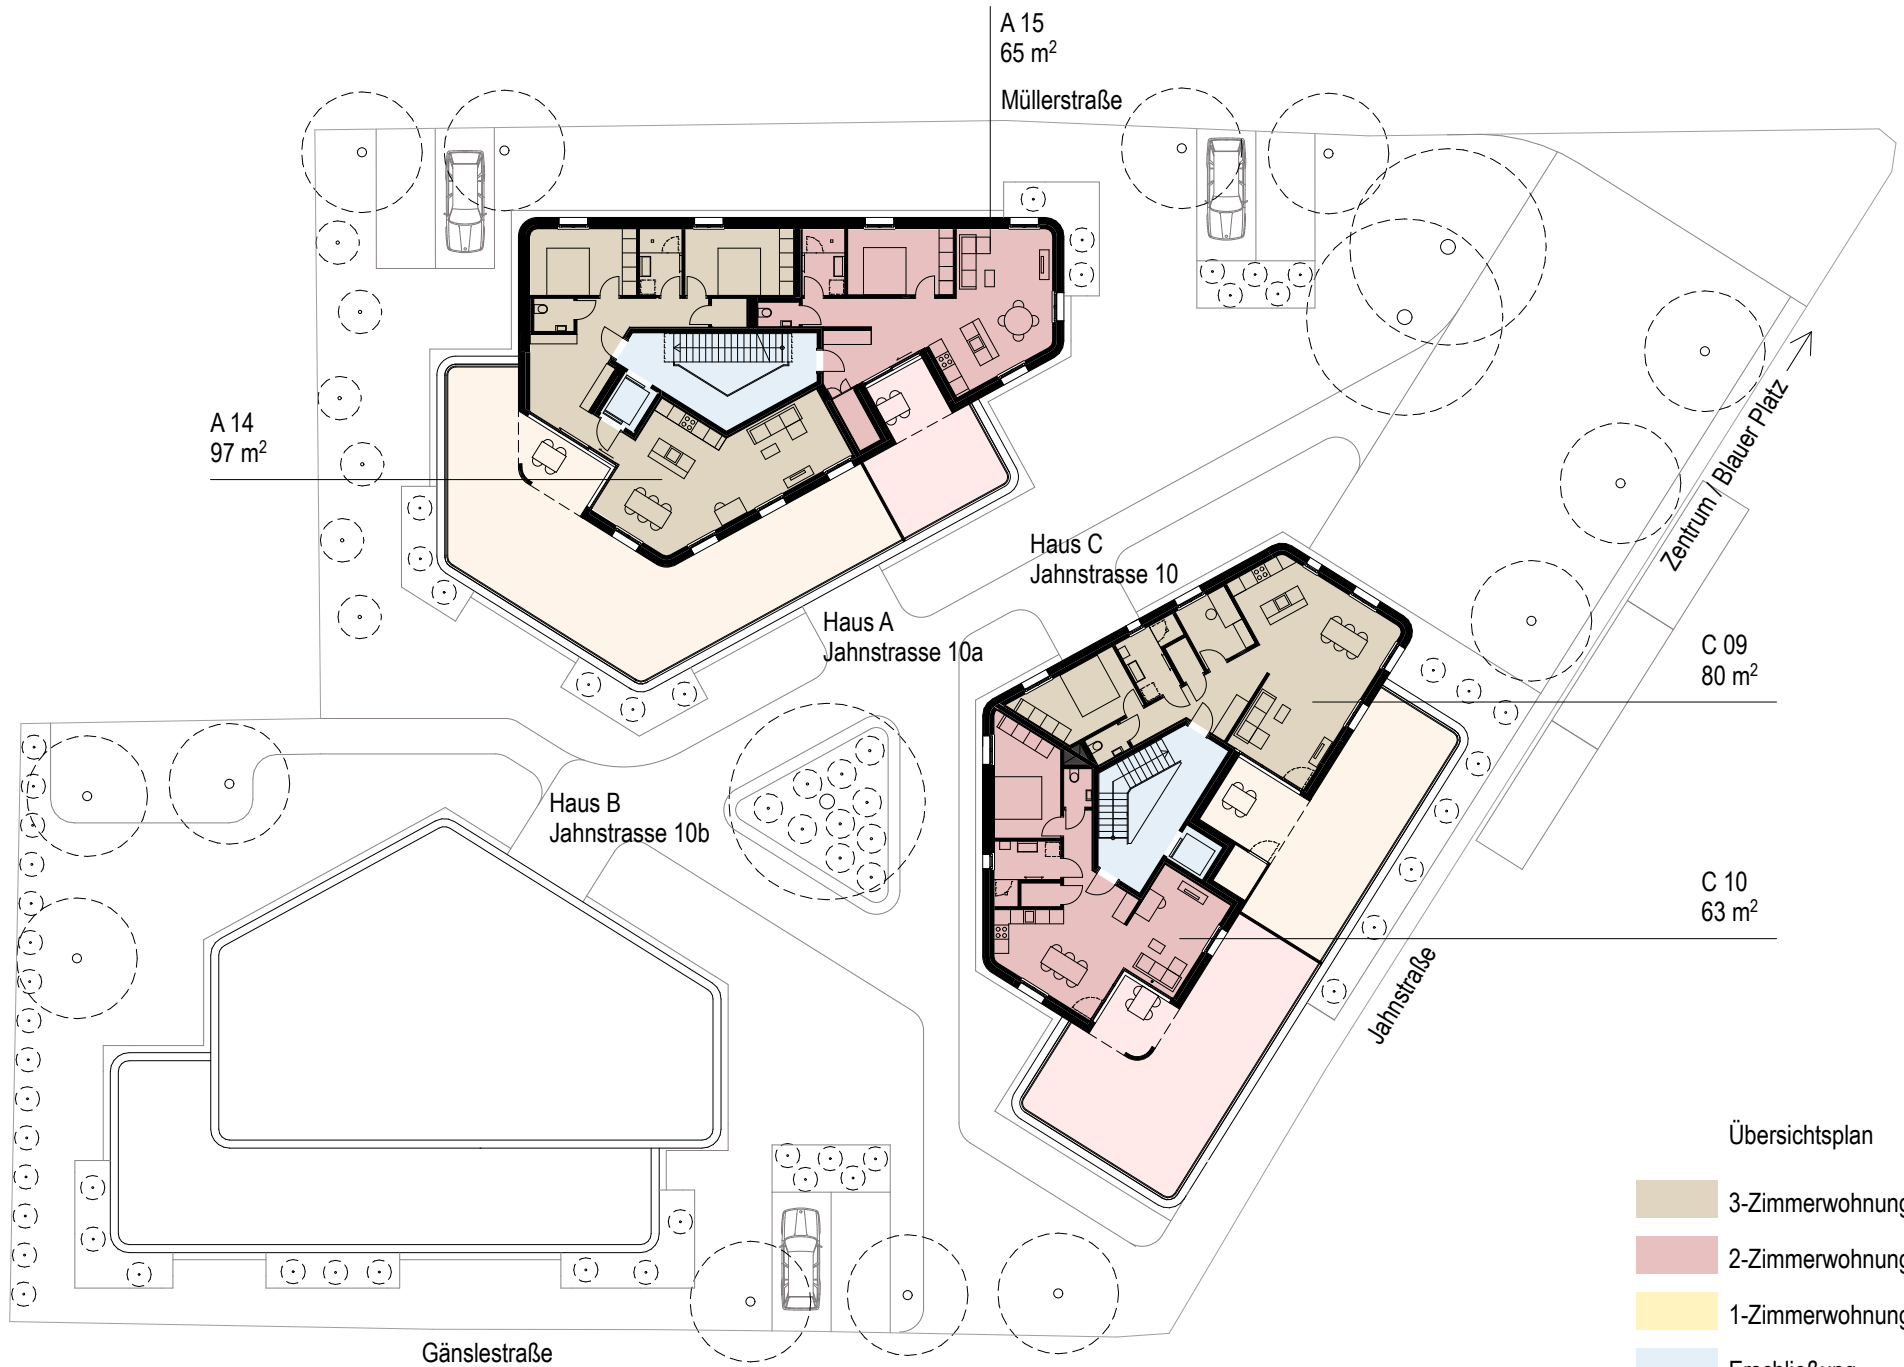

Übersichtsplan

- 3-Zimmerwohnungen
- 2-Zimmerwohnungen
- 1-Zimmerwohnungen
- Erschließung

Obergeschoss 3



Übersichtsplan

- KFZ-Stellplätze
- Motorradstellplätze
- Kellerabteile
- Erschließung

Tiefgeschoss