

## W01


4 Zimmer Wohnung

**94,78 m<sup>2</sup>**

Gang	11,13 m <sup>2</sup>
Bad	7,78 m <sup>2</sup>
WC	1,62 m <sup>2</sup>
Zimmer 1	10,25 m <sup>2</sup>
Zimmer 2	10,25 m <sup>2</sup>
Zimmer 3	15,07 m <sup>2</sup>
Kochen   Essen   Wohnen	38,68 m <sup>2</sup>

**Wohnfläche 94,78 m<sup>2</sup>**

Terrasse teilüberdacht	33,43 m <sup>2</sup>
Garten	160,47 m <sup>2</sup>
Keller	6,25 m <sup>2</sup>

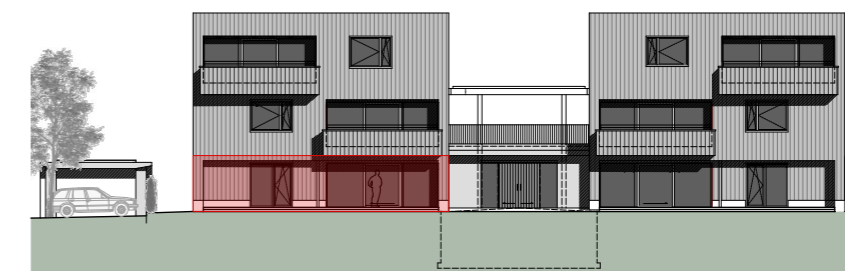

ANSICHT SÜD

Die Maße sind ca. Maße und können zur Realität abweichen.  
Die Grundrisse stellen Möglichkeitsvorschläge dar. Möblierung nicht im Preis enthalten



M 1:100




Hofsteigstraße 176 | 176a  
6971 Hard


**revital**

OBERGESCHOSS

DACHGESCHOSS

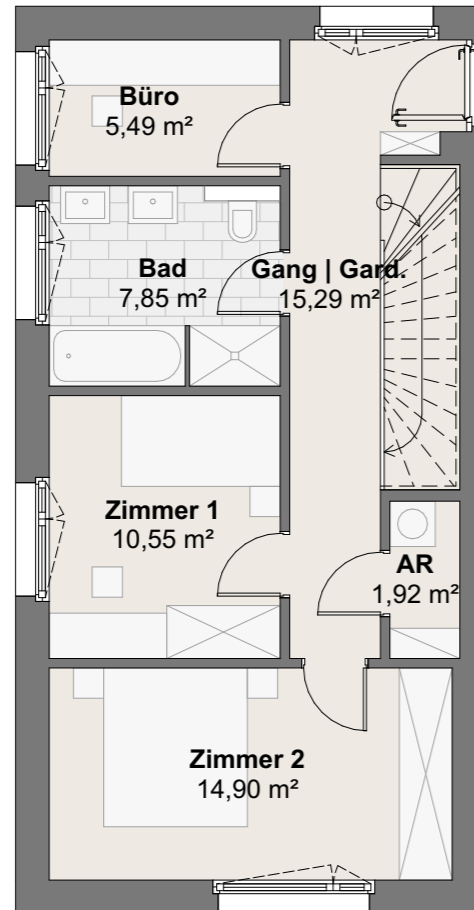

W02

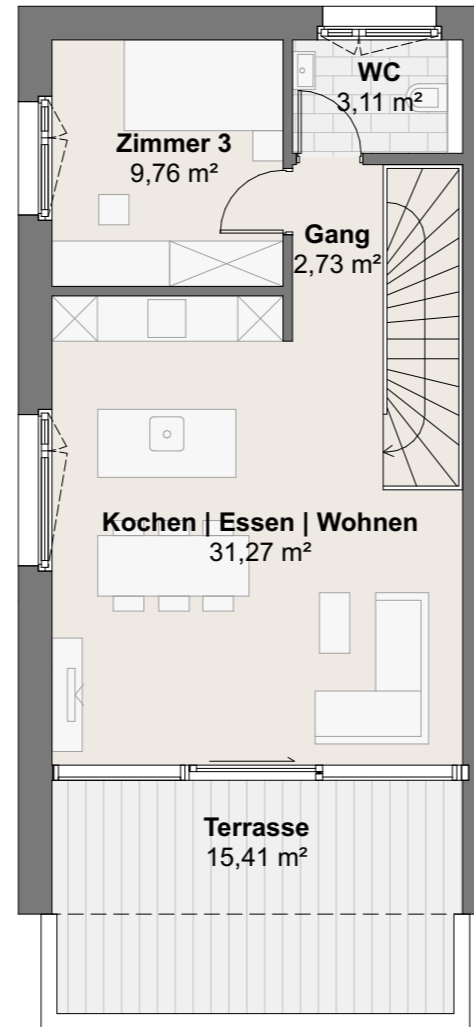

## W02


4,5 Zimmer Wohnung

**102,87 m<sup>2</sup>**

Gang   Garderobe	15,29 m <sup>2</sup>
Gang	2,73 m <sup>2</sup>
Bad	7,85 m <sup>2</sup>
WC	3,11 m <sup>2</sup>
Abstellraum	1,92 m <sup>2</sup>
Büro	5,49 m <sup>2</sup>
Zimmer 1	10,55 m <sup>2</sup>
Zimmer 2	14,90 m <sup>2</sup>
Zimmer 3	9,76 m <sup>2</sup>
Kochen   Essen   Wohnen	31,27 m <sup>2</sup>

**Wohnfläche 102,87 m<sup>2</sup>**

Terrasse teilüberdacht	15,41 m <sup>2</sup>
Keller	6,25 m <sup>2</sup>

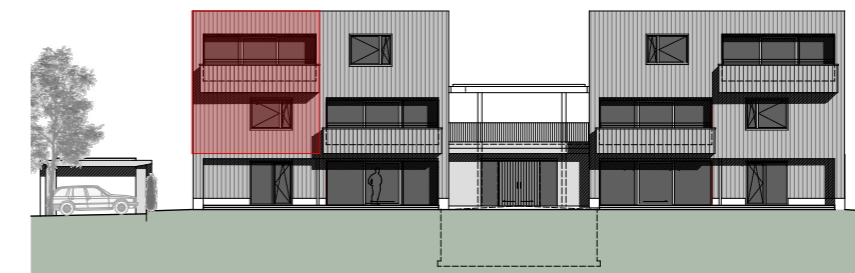

ANSICHT SÜD

Die Maße sind ca. Maße und können zur Realität abweichen.  
Die Grundrisse stellen Möglichkeitsvorschläge dar. Möblierung nicht im Preis enthalten




M 1:100




Hofsteigstraße 176 | 176a  
6971 Hard



OBERGESCHOSS

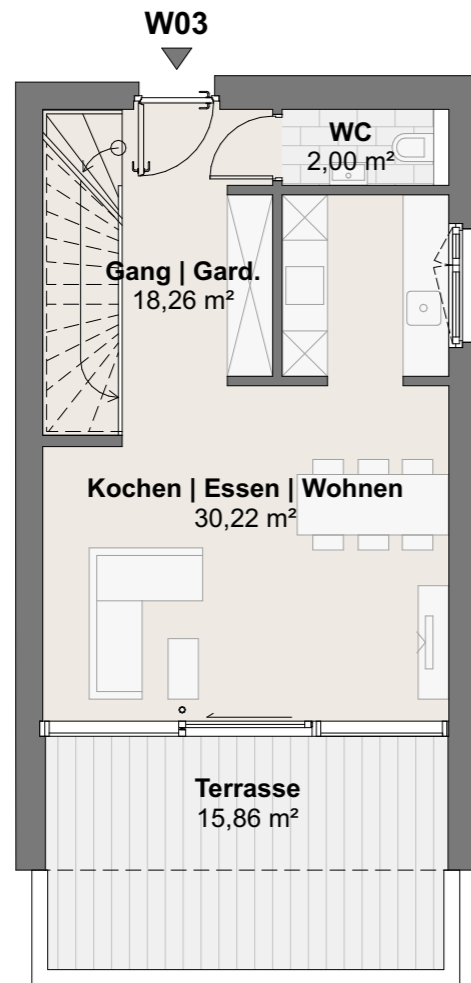

DACHGESCHOSS

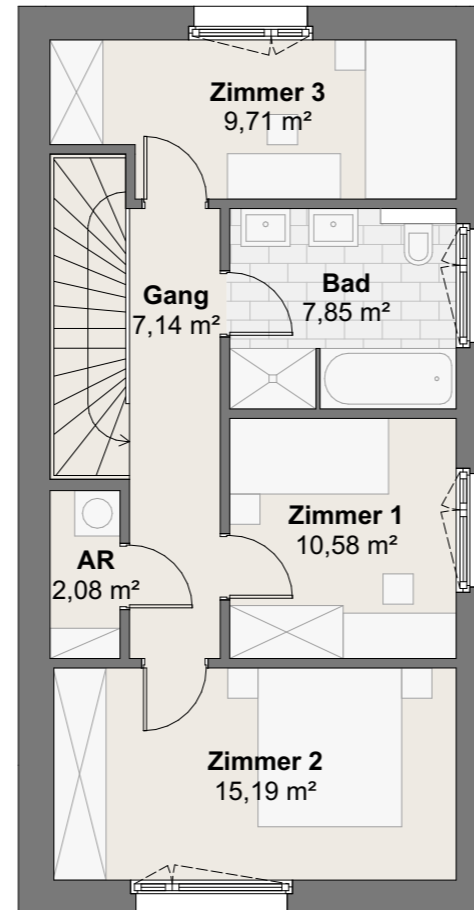

## W03


4 Zimmer Wohnung

**95,89 m<sup>2</sup>**

Gang   Garderobe	11,12 m <sup>2</sup>
Gang	7,14 m <sup>2</sup>
Bad	7,85 m <sup>2</sup>
WC	2,00 m <sup>2</sup>
Abstellraum	2,08 m <sup>2</sup>
Zimmer 1	10,58 m <sup>2</sup>
Zimmer 2	15,19 m <sup>2</sup>
Zimmer 3	9,71 m <sup>2</sup>
Kochen   Essen   Wohnen	30,22 m <sup>2</sup>

**Wohnfläche 95,89 m<sup>2</sup>**

Terrasse teilüberdacht	15,86 m <sup>2</sup>
Keller	6,25 m <sup>2</sup>

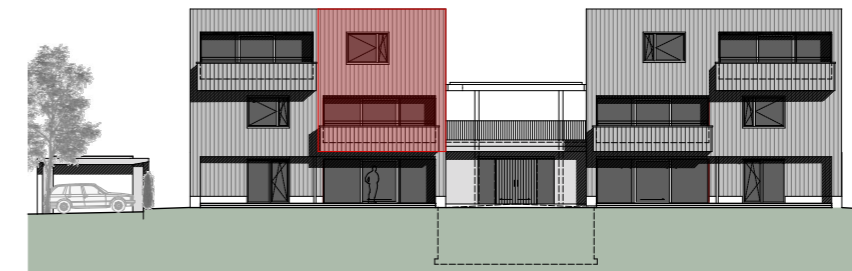

ANSICHT SÜD

Die Maße sind ca. Maße und können zur Realität abweichen.  
Die Grundrisse stellen Möglichkeitsvorschläge dar. Möblierung nicht im Preis enthalten




M 1:100



Hofsteigstraße 176 | 176a  
6971 Hard



ERDGESCHOSS

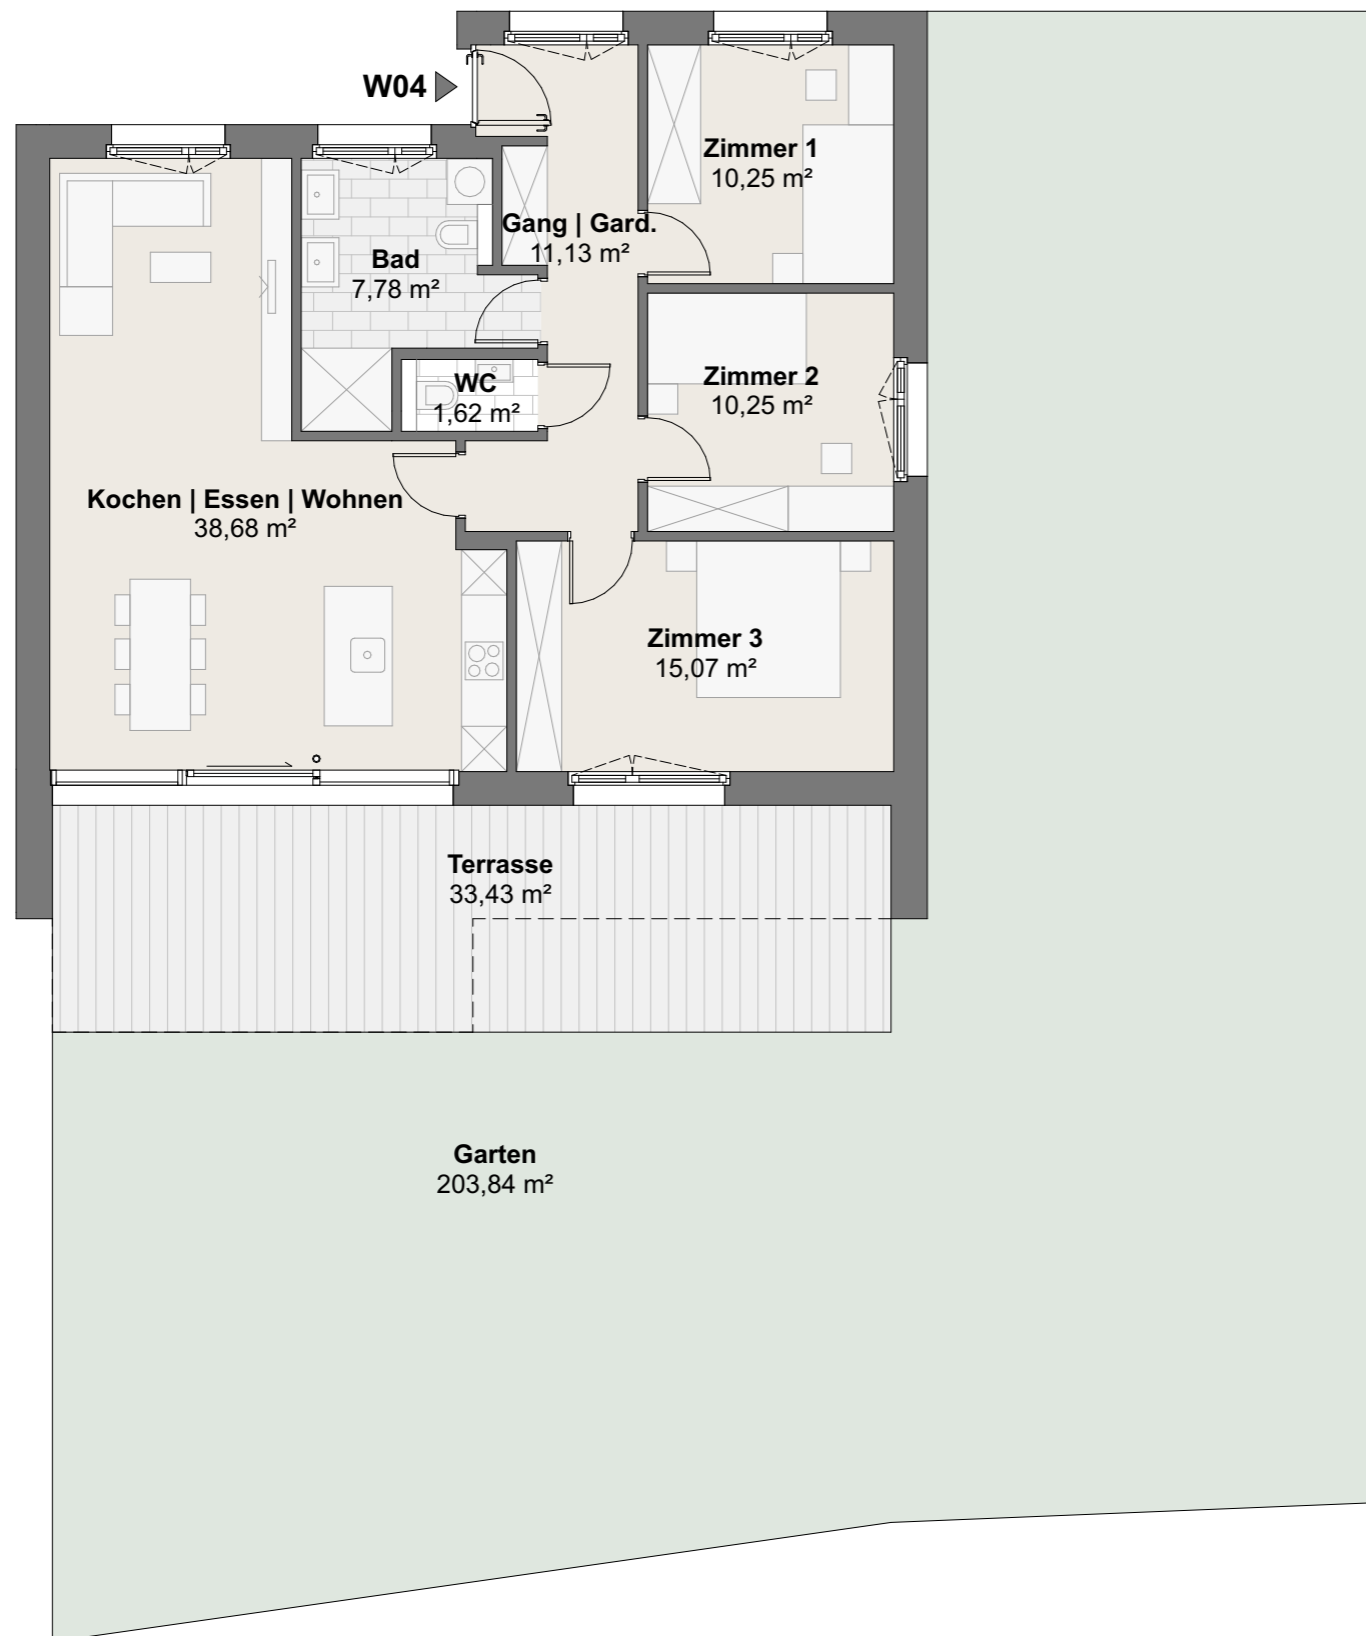

## W04


4 Zimmer Wohnung

94,78 m<sup>2</sup>

Gang	11,13 m <sup>2</sup>
Bad	7,78 m <sup>2</sup>
WC	1,62 m <sup>2</sup>
Zimmer 1	10,25 m <sup>2</sup>
Zimmer 2	10,25 m <sup>2</sup>
Zimmer 3	15,07 m <sup>2</sup>
Kochen   Essen   Wohnen	38,68 m <sup>2</sup>

**Wohnfläche** 94,78 m<sup>2</sup>

Terrasse teilüberdacht	33,43 m <sup>2</sup>
Garten	203,84 m <sup>2</sup>
Keller	6,25 m <sup>2</sup>

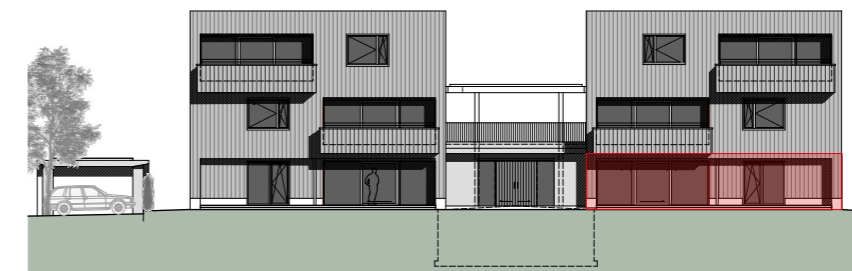

ANSICHT SÜD

Die Maße sind ca. Maße und können zur Realität abweichen.  
Die Grundrisse stellen Möglichkeitsvorschläge dar. Möblierung nicht im Preis enthalten




M 1:100




Hofsteigstraße 176 | 176a  
6971 Hard

**revital**

OBERGESCHOSS

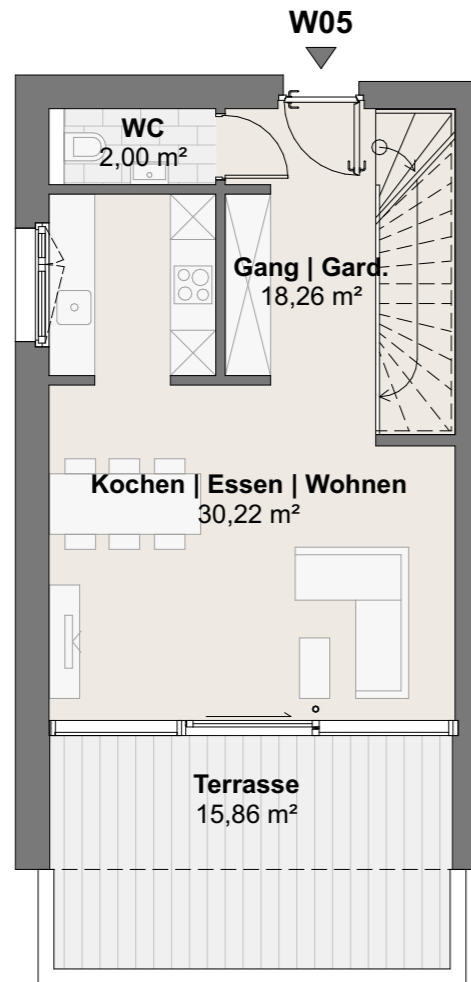

DACHGESCHOSS

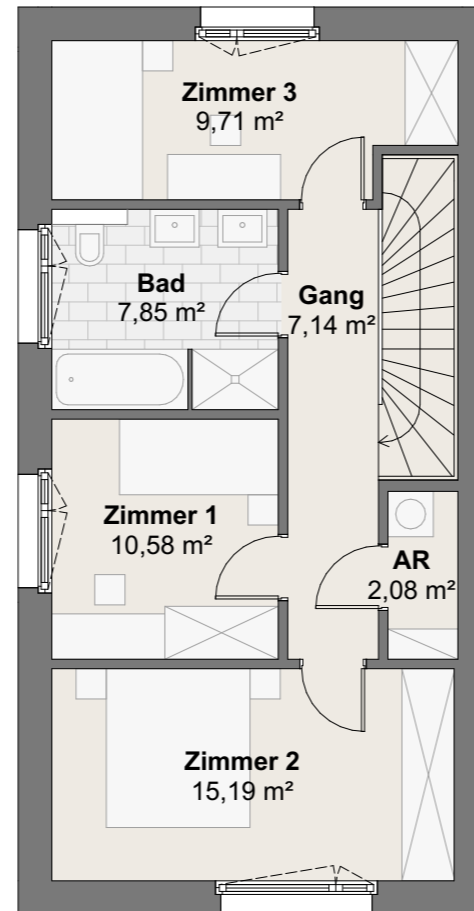

## W05


4 Zimmer Wohnung

**95,89 m<sup>2</sup>**

Gang   Garderobe	11,12 m <sup>2</sup>
Gang	7,14 m <sup>2</sup>
Bad	7,85 m <sup>2</sup>
WC	2,00 m <sup>2</sup>
Abstellraum	2,08 m <sup>2</sup>
Zimmer 1	10,58 m <sup>2</sup>
Zimmer 2	15,19 m <sup>2</sup>
Zimmer 3	9,71 m <sup>2</sup>
Kochen   Essen   Wohnen	30,22 m <sup>2</sup>

**Wohnfläche 95,89 m<sup>2</sup>**

Terrasse teilüberdacht	15,86 m <sup>2</sup>
Keller	6,25 m <sup>2</sup>

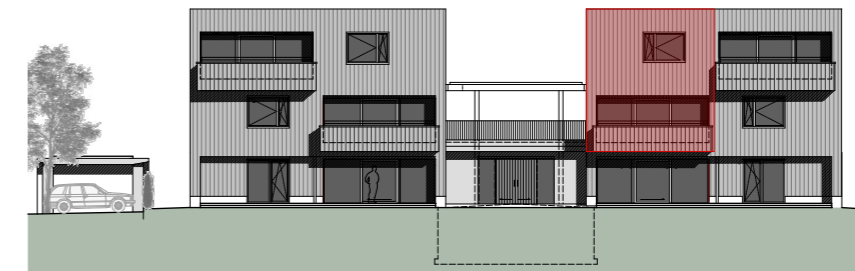

ANSICHT SÜD

Die Maße sind ca. Maße und können zur Realität abweichen.  
Die Grundrisse stellen Möglichkeitsvorschläge dar. Möblierung nicht im Preis enthalten




M 1:100



Hofsteigstraße 176 | 176a  
6971 Hard

**revital**

OBERGESCHOSS

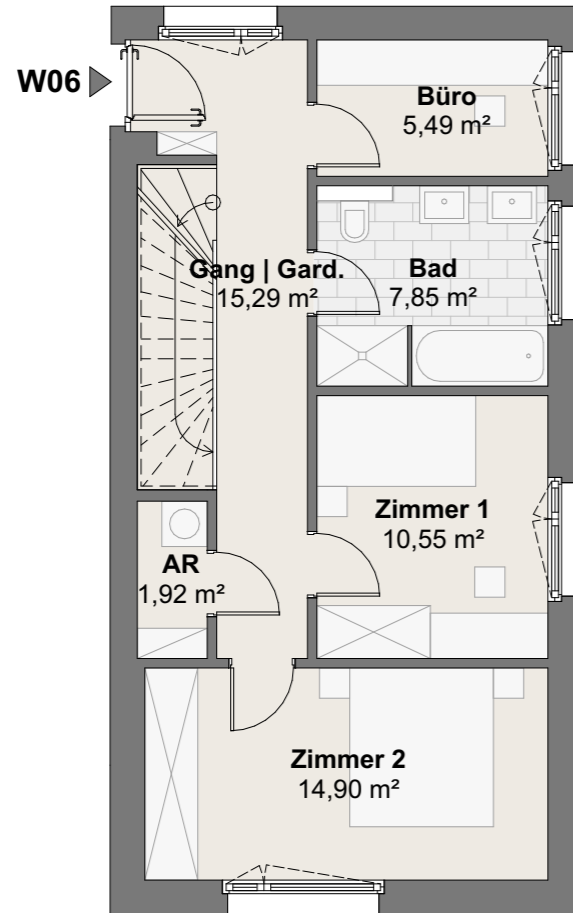

DACHGESCHOSS



## W06


4,5 Zimmer Wohnung

**102,87 m<sup>2</sup>**

Gang   Garderobe	15,29 m <sup>2</sup>
Gang	2,73 m <sup>2</sup>
Bad	7,85 m <sup>2</sup>
WC	3,11 m <sup>2</sup>
Abstellraum	1,92 m <sup>2</sup>
Büro	5,49 m <sup>2</sup>
Zimmer 1	10,55 m <sup>2</sup>
Zimmer 2	14,90 m <sup>2</sup>
Zimmer 3	9,76 m <sup>2</sup>
Kochen   Essen   Wohnen	31,27 m <sup>2</sup>

**Wohnfläche 102,87 m<sup>2</sup>**

Terrasse teilüberdacht	15,41 m <sup>2</sup>
Keller	6,25 m <sup>2</sup>

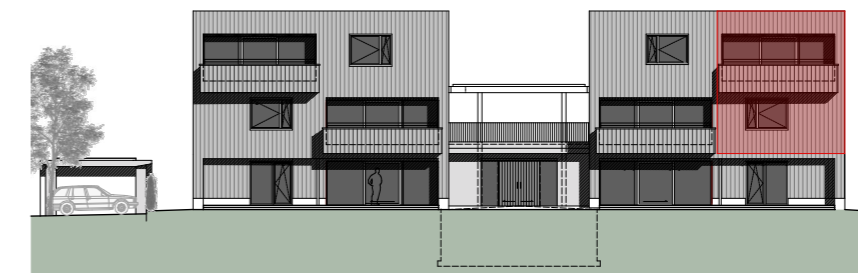

ANSICHT SÜD

Die Maße sind ca. Maße und können zur Realität abweichen.  
Die Grundrisse stellen Möglichkeitsvorschläge dar. Möblierung nicht im Preis enthalten




M 1:100



Hofsteigstraße 176 | 176a  
6971 Hard

**revital**

# ERDGESCHOSS

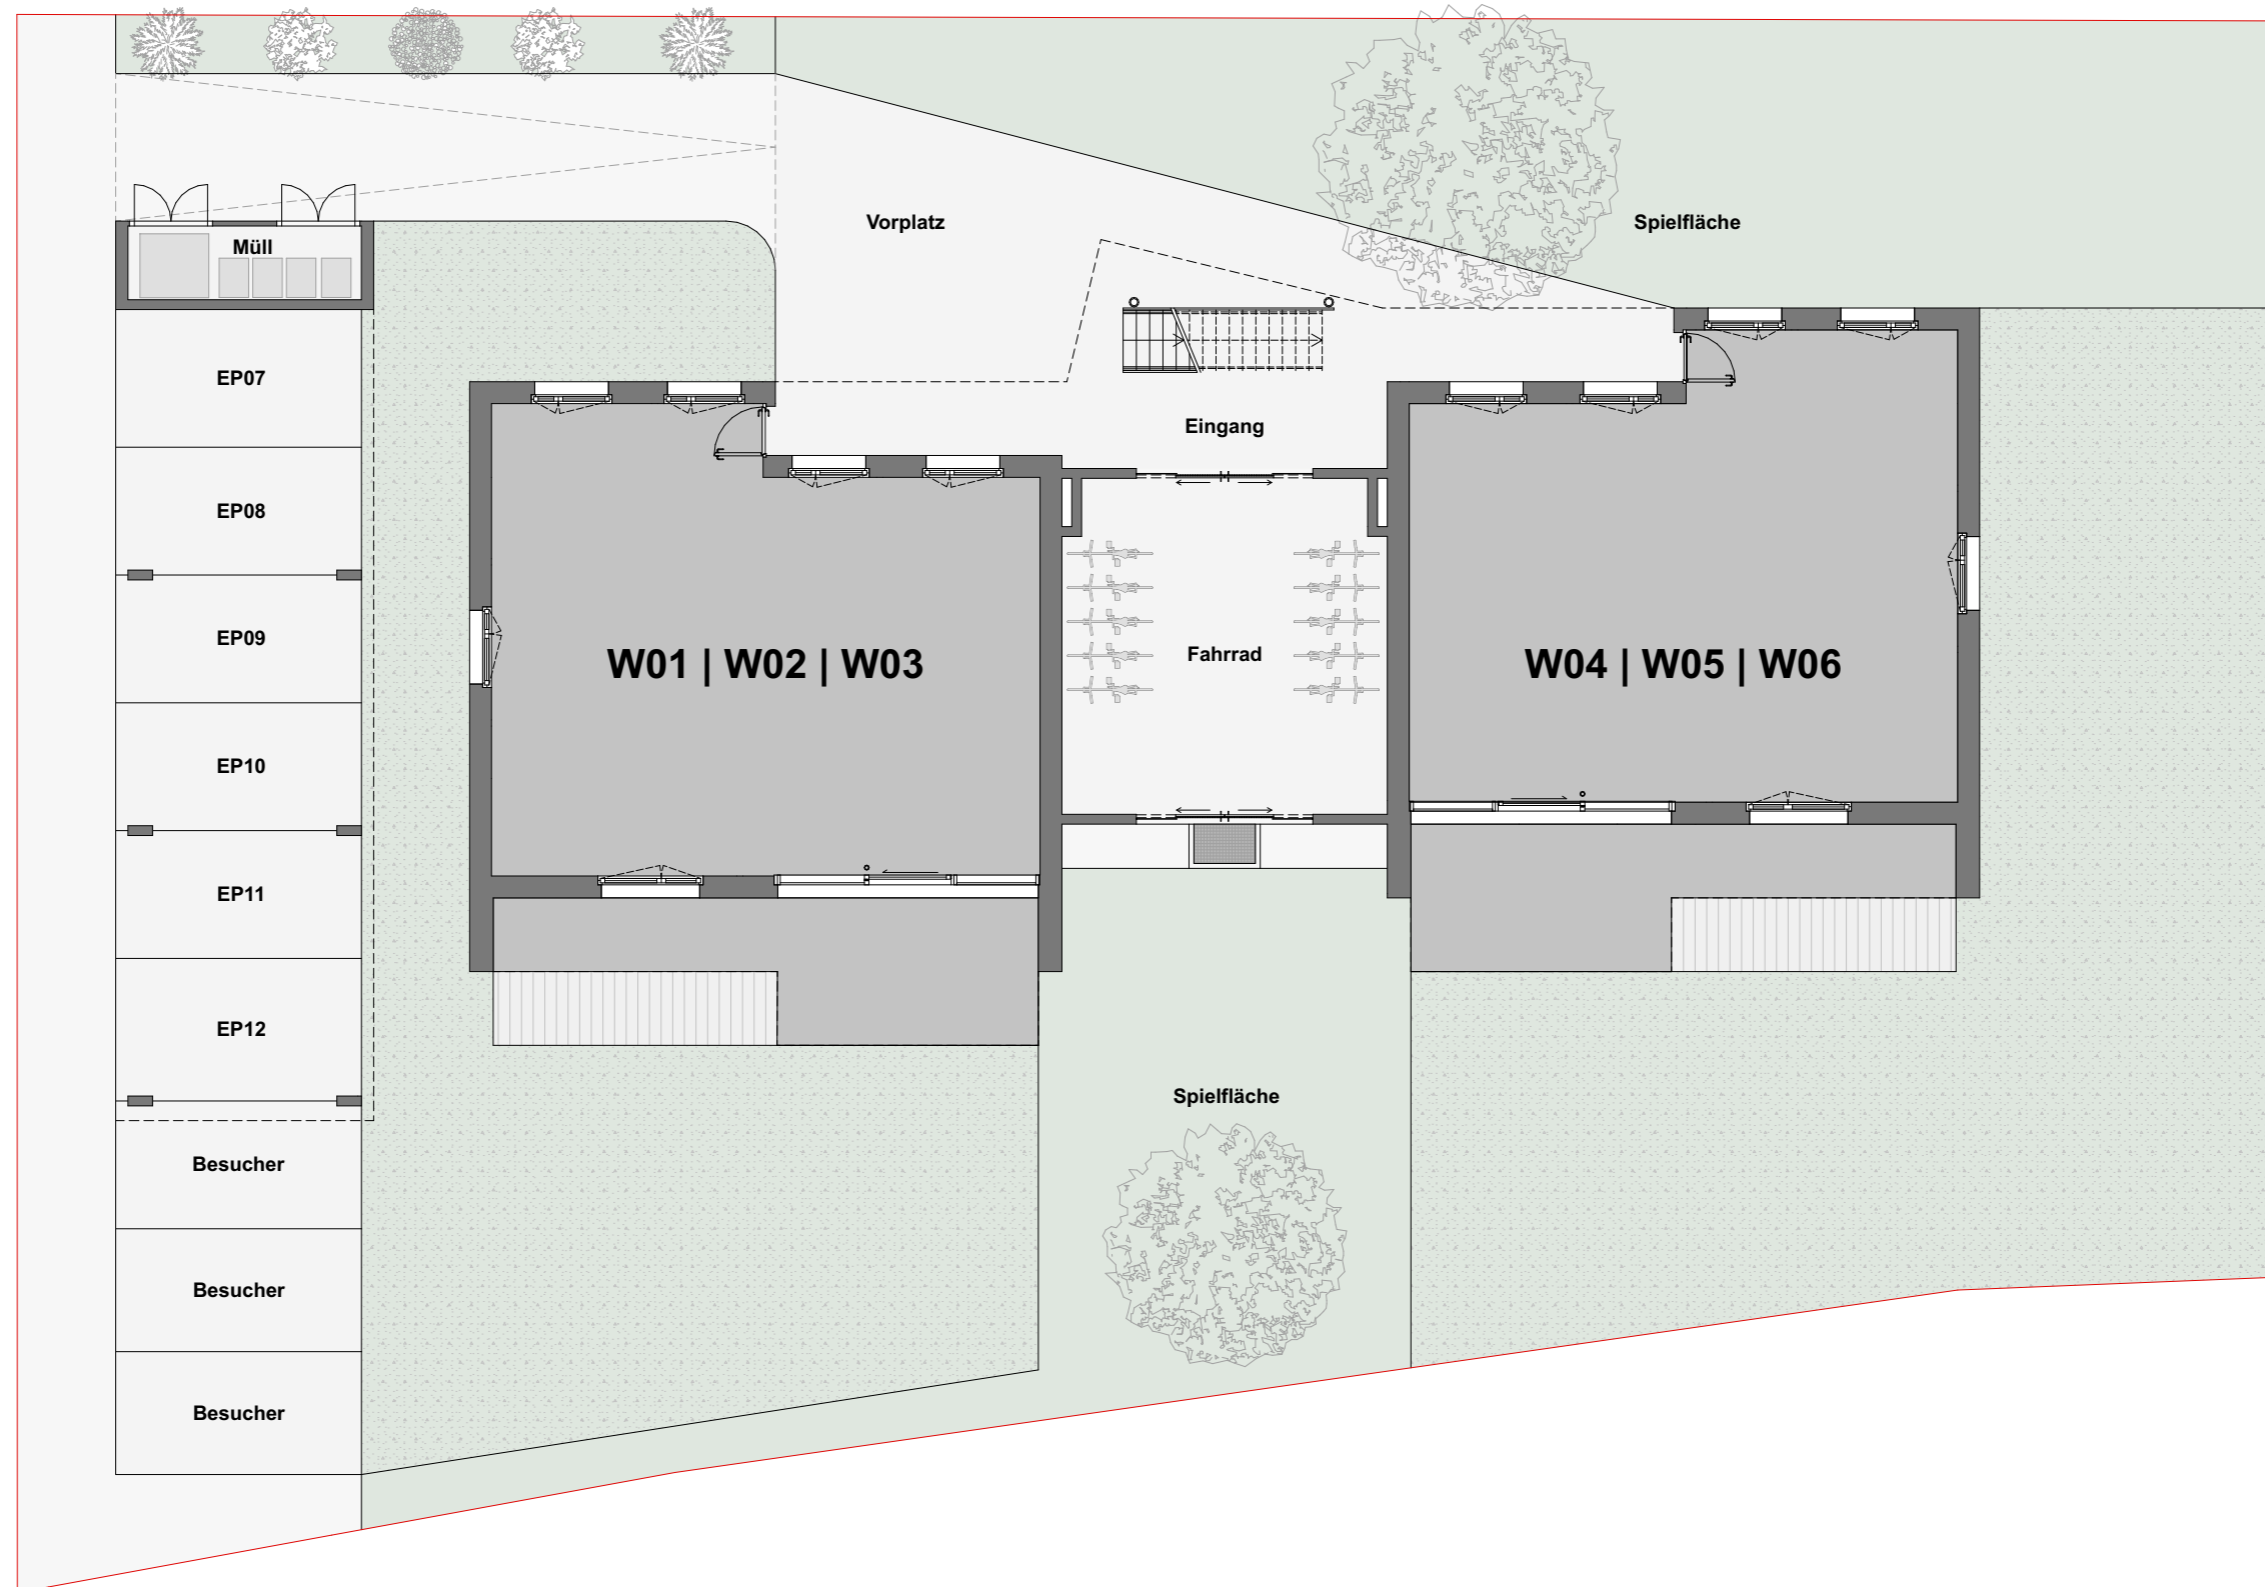

Die Maße sind ca. Maße und können zur Realität abweichen.  
Die Grundrisse stellen Möglichkeitsvorschläge dar. Möblierung nicht im Preis enthalten




Hofsteigstraße 176 | 176a  
6971 Hard

**revital**



# KELLERGESCHOSS

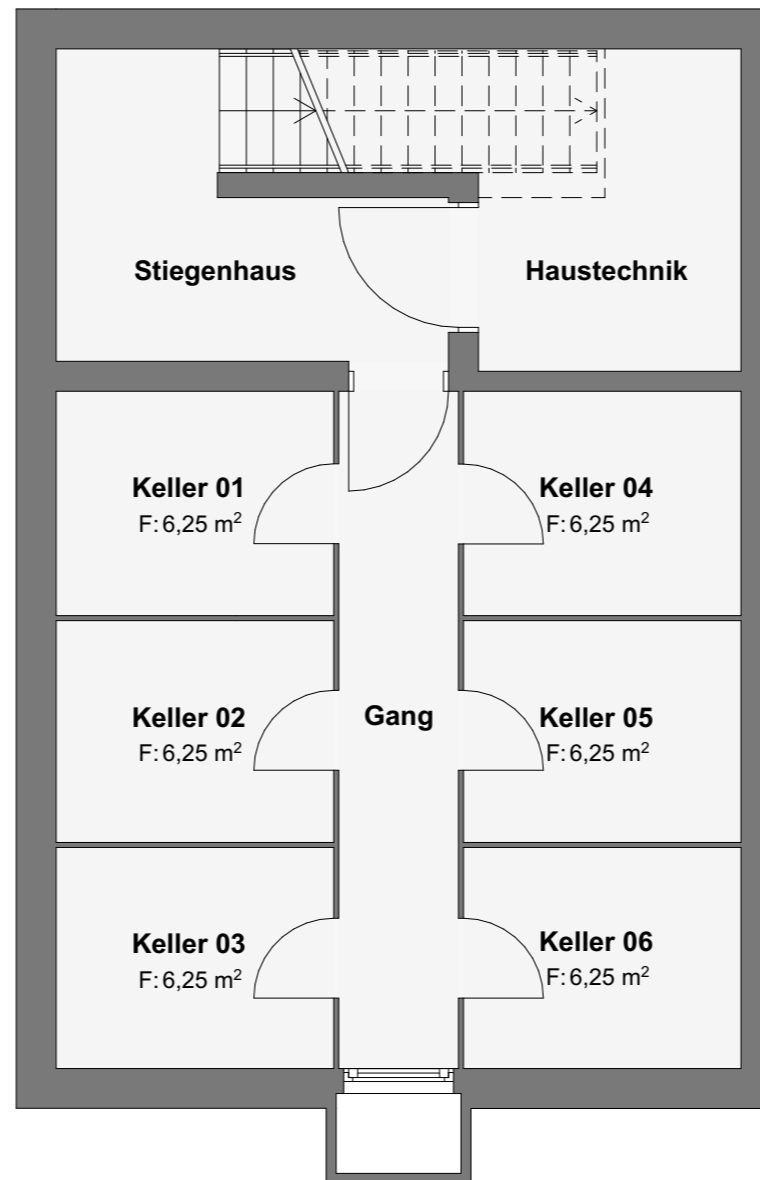

Die Maße sind ca. Maße und können zur Realität abweichen.  
Die Grundrisse stellen Möglichkeitsvorschläge dar. Möblierung nicht im Preis enthalten



Hofsteigstraße 176 | 176a  
6971 Hard

**revital**