

Weidachstraße 15 6858 Schwarzach

Bezugsbereit
im Dezember
2024




Revital Immobilien GmbH

Lustenauerstraße 56, mono | A-6850 Dornbirn

05572 53 53 6-0 | office@revital.at | www.revital.at

revital

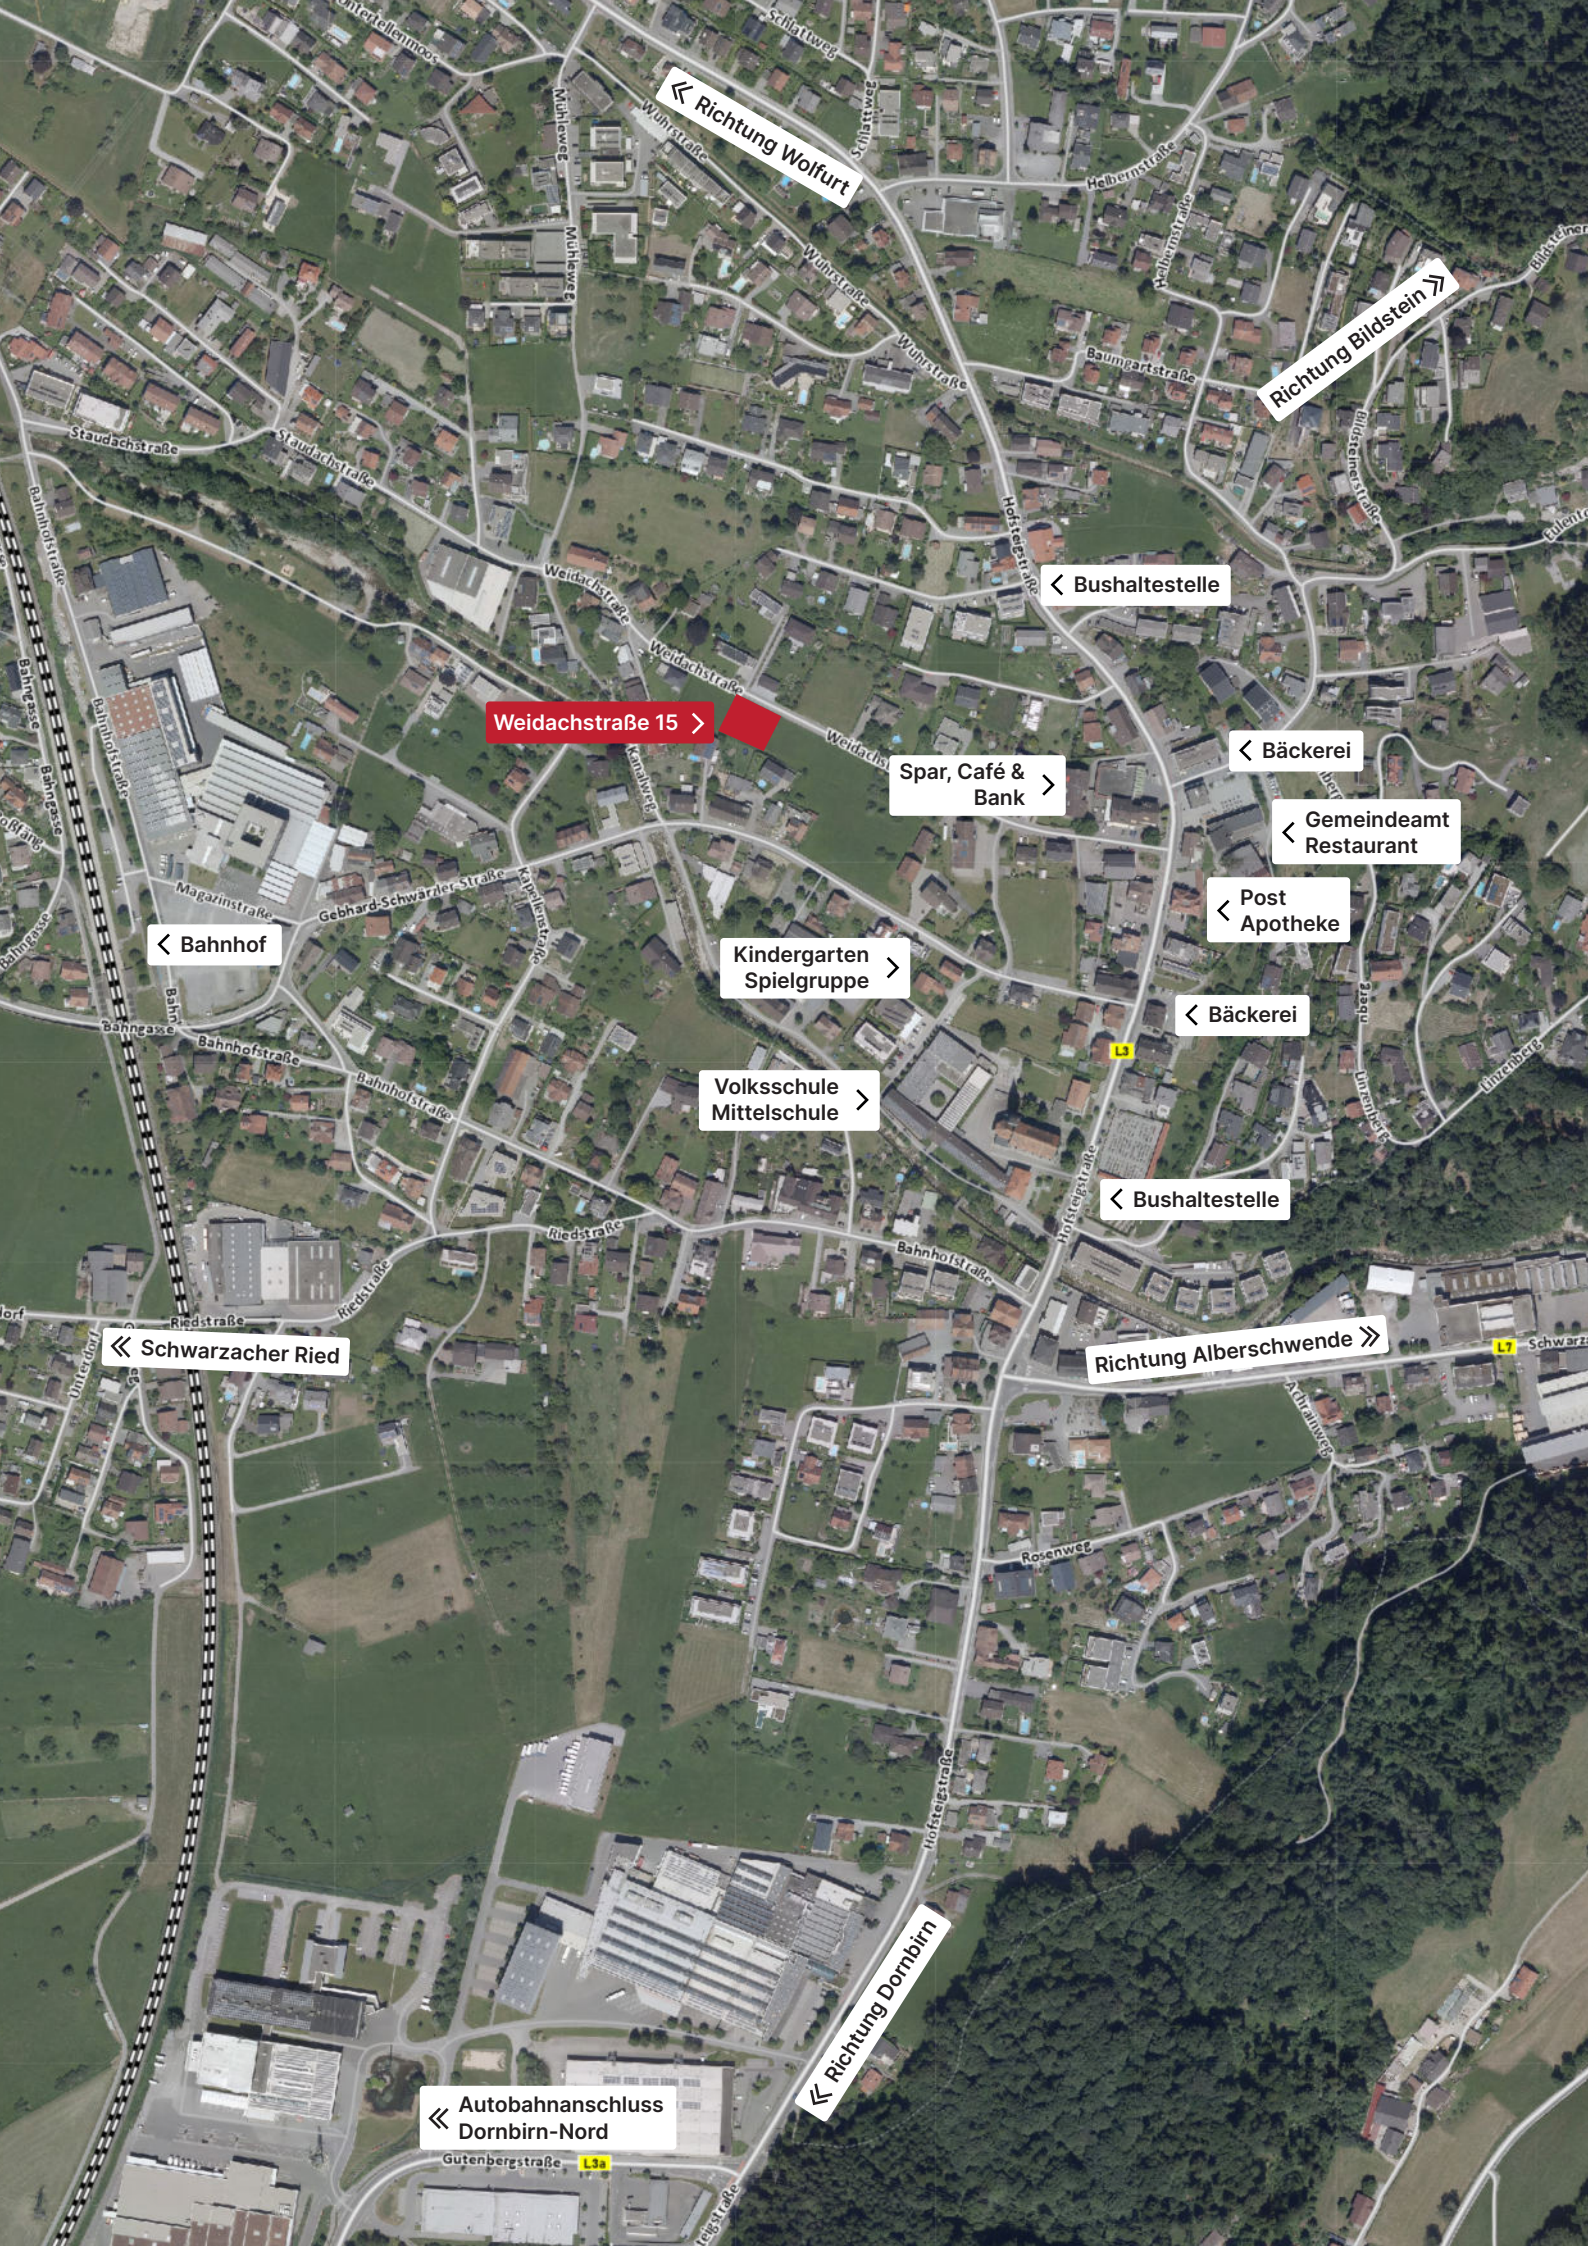

← Richtung Wolfurt

→ Richtung Bildstein

Weidachstraße 15 →

← Bushaltestelle

← Bäckerei

Spar, Café & Bank →

← Gemeindeamt Restaurant

← Post Apotheke

← Bahnhof

Kindergarten Spielgruppe →

← Bäckerei

Volksschule Mittelschule →

← Bushaltestelle


← Schwarzacher Ried

→ Richtung Alberschwende


← Richtung Dornbirn

← Autobahnanschluss Dornbirn-Nord

Gutenbergstraße L3

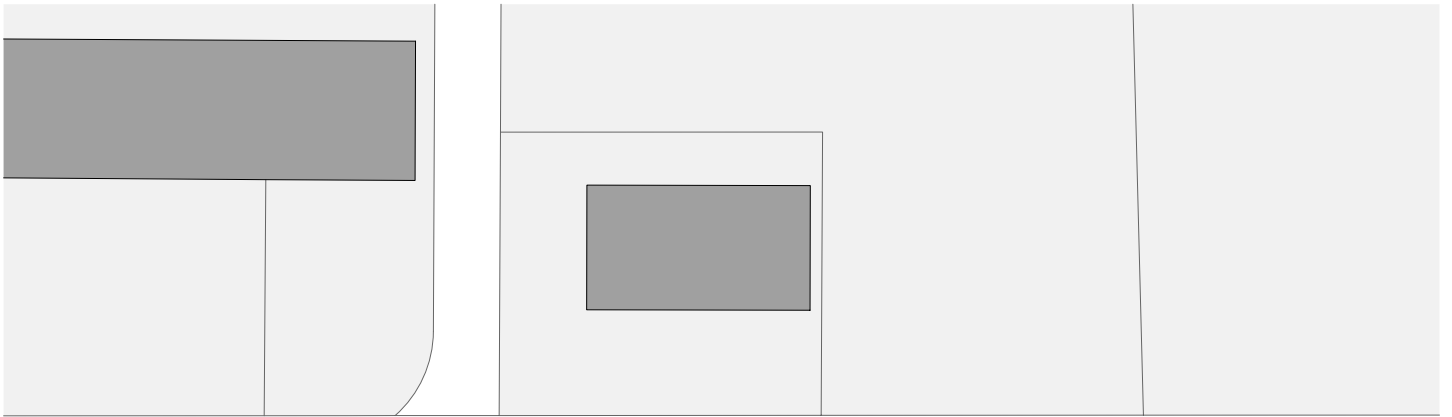

WEIDACHSTRASSE

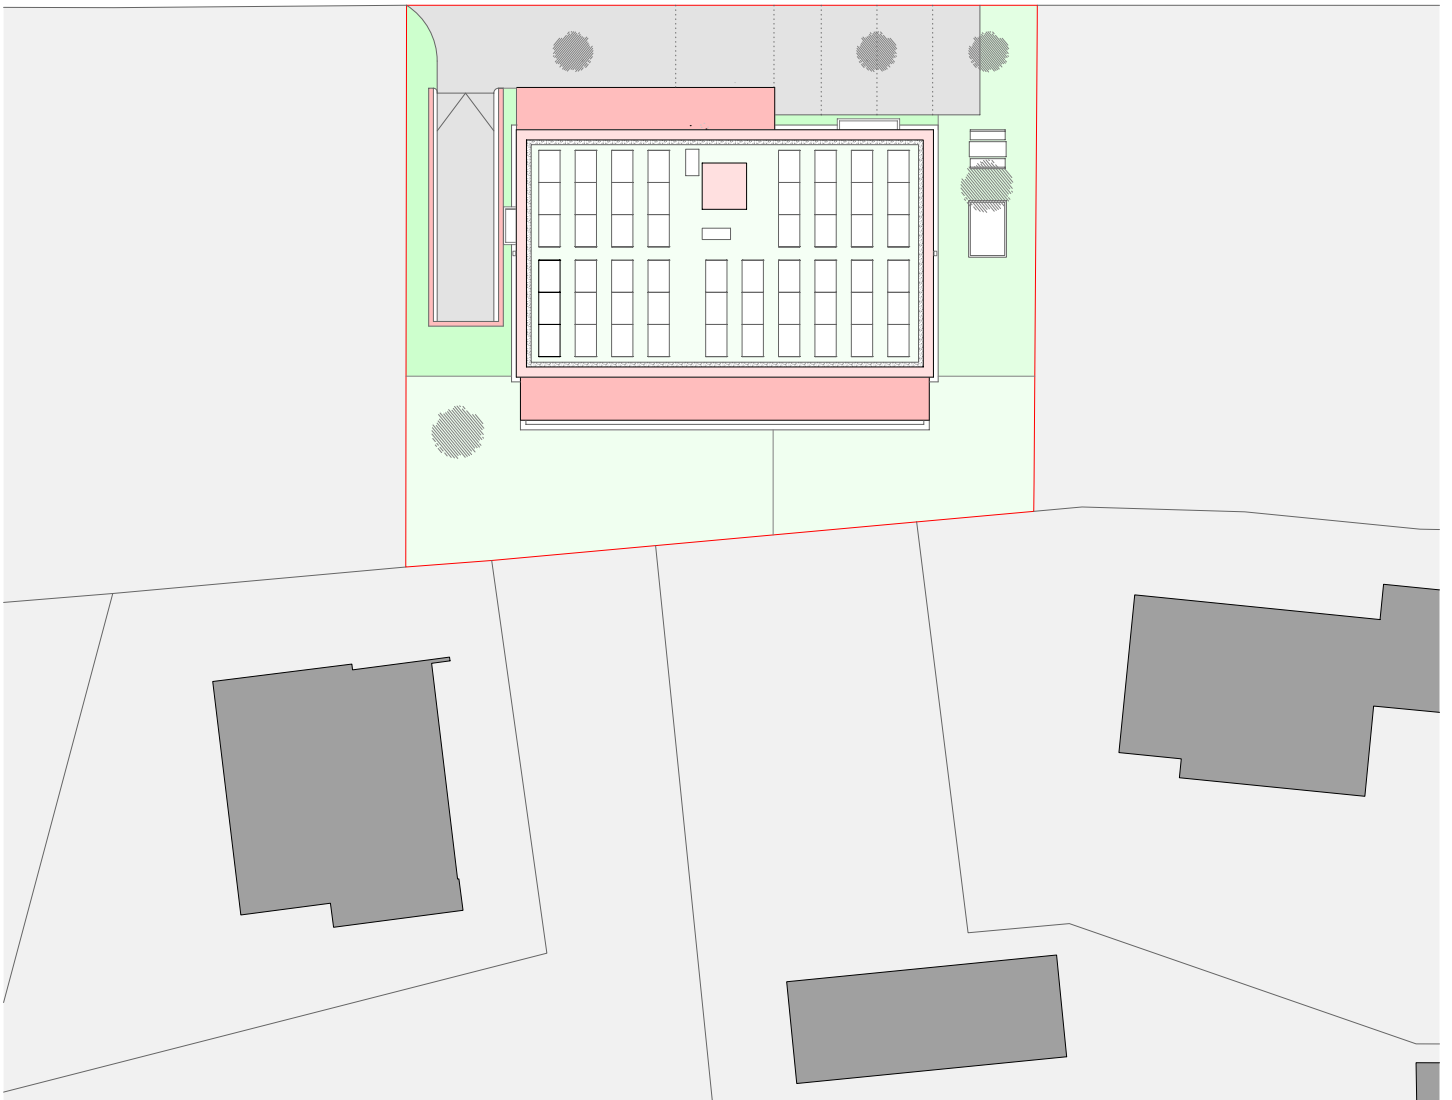

Weidachstraße 15
6858 Schwarzach

Übersicht Lage
ohne Maßstab



revital

WEIDACHSTRASSE



Übersichtsplan

- 5-Zimmerwohnung
- 4-Zimmerwohnung
- 3-Zimmerwohnung
- 2-Zimmerwohnung

Weidachstraße 15
6858 Schwarzach

Übersicht Erdgeschoss
M 1:200





Übersichtsplan

- 5-Zimmerwohnung
- 4-Zimmerwohnung
- 3-Zimmerwohnung
- 2-Zimmerwohnung

Weidachstraße 15
6858 Schwarzach

Übersicht 1. Obergeschoss
M 1:200





Übersichtsplan


- 5-Zimmerwohnung
- 4-Zimmerwohnung
- 3-Zimmerwohnung
- 2-Zimmerwohnung

Weidachstraße 15
6858 Schwarzach

Übersicht Dachgeschoss

M 1:200



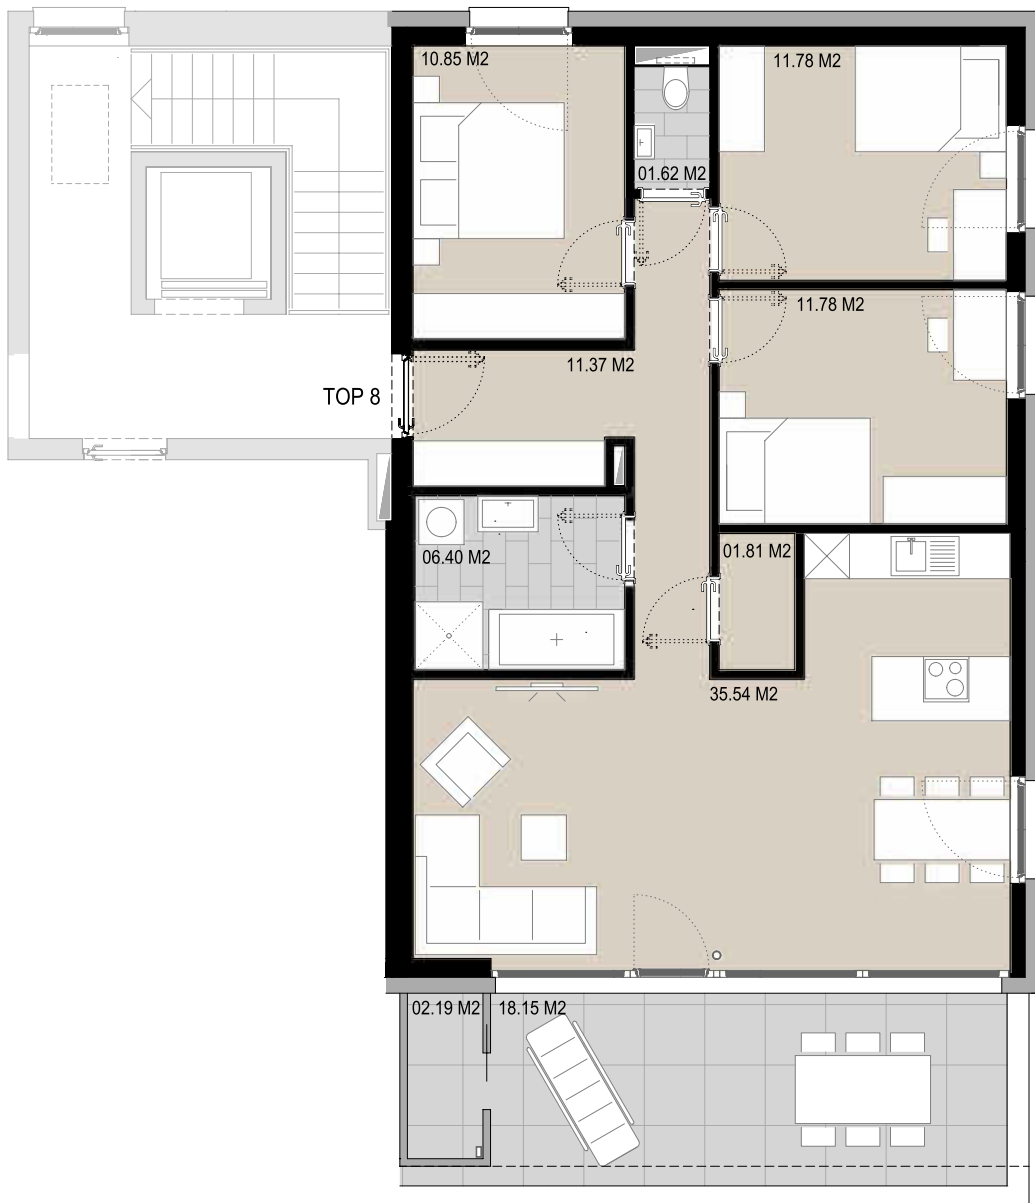

TOP 8 | 4-Zimmerwohnung

WOHNFLÄCHE

91.15 M2

| | |
|-------------------------|----------|
| VORRAUM / FLUR | 11.37 M2 |
| KOCHEN / ESSEN / WOHNEN | 35.54 M2 |
| BAD | 06.40 M2 |
| WC | 01.62 M2 |
| ABESTELLRAUM | 01.81 M2 |
| ELTERN | 10.85 M2 |
| KIND | 11.78 M2 |
| KIND | 11.78 M2 |

BALKON + ABSTELLBOX
KELLERABTEIL

20.34 M2
06.11 M2




Weidachstraße 15
6858 Schwarzach

Top 8 Dachgeschoss
M 1:100



revital

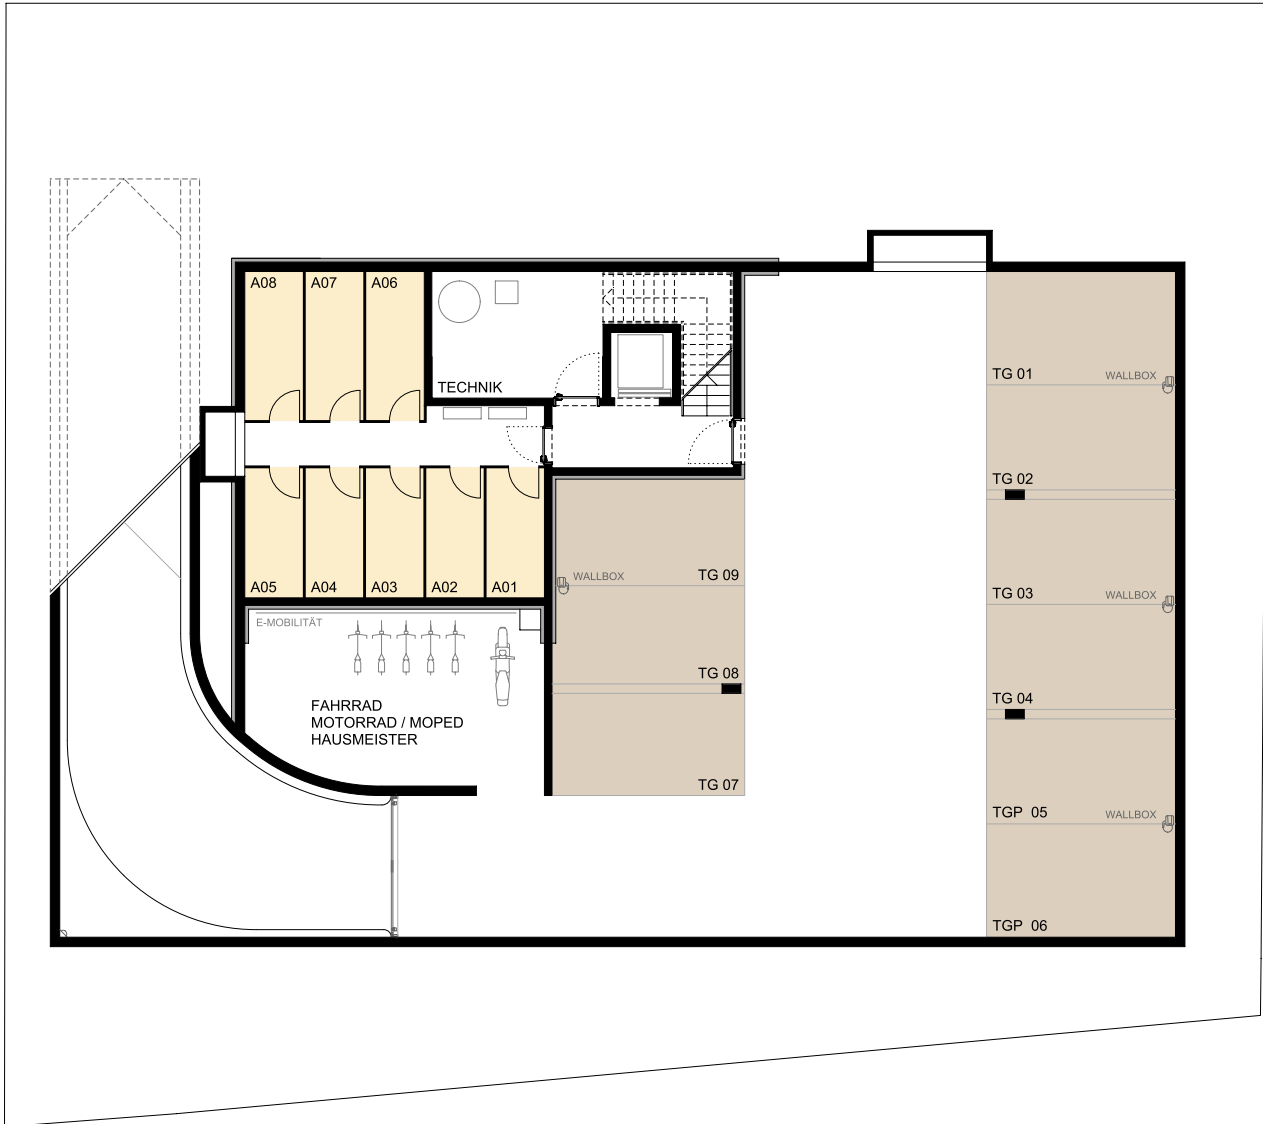

Übersichtsplan

KFZ-Stellplätze

Motorradstellplätze

Kellerabteile

Weidachstraße 15
6858 Schwarzach

Übersicht Untergeschoss

M 1:200



**Weidachstraße 15, 6858 Schwarzach
Wohnung Top W 8**

Wohnungstyp 4-Zimmerwohnung
Geschoss Dachgeschoss

Wohnfläche 91,15 m²
Balkon inkl. Abstellbox 20,34 m²
Kellerabteil 6,11 m²

Für ein persönlichen Beratungstermin nehme ich mir gerne Zeit für Sie.



Revital Immobilien GmbH

Lustenauerstraße 56, mono
A-6850 Dornbirn

Maximilian Kaufmann
T 05572 53 53 6-26
M 0664 2535458
E maximilian.kaufmann@revital.at